

Keuringsverslag van een elektrische laagspanning- en zeer lage spanningsinstallatie

CONFORM

Datum keuring: 12/07/2022

Inspecteur: Jordy Gora

Mentor:

Installateur: Akcatemiz Gokhan

ID-label:

Klantreferentie:

B.T.W. nr.:-

Merk en type meettoestel: Metrel
ET61557

Serienummer: 18460197

Datum verslag 12/07/2022

Plaats van het onderzoek

Straatnaam	Centrumlaan
Huisnummer	28
Busnummer	8
Postcode	3600
Gemeente	Genk
Land	België

Eigenaar

Naam	Akcatemiz Gokhan
Straatnaam	Centrumlaan
Huisnummer	28
Busnummer	8
Postcode	3600
Gemeente	Genk
Land	België

Installateur

Naam	Akcatemiz Gokhan
BTW nr.	-
Telefoonnummer	0485726702
E-mail	akcatmizg@gmail.com


Type : appartement

EAN : 54

Teller Nr.: 51005751

☒ Niet meegedeeld

Afbeelding schakel- en verdeelbord:

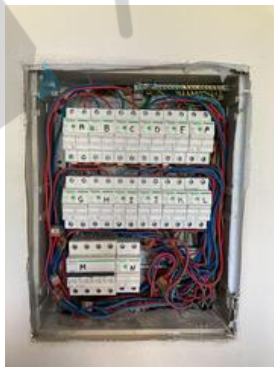

Aard onderzoek:

Netbeheerder: FLUVIUS

Gelijkvormigheidscontrole van een nieuwe huishoudelijke installatie volgens (KB 08/09/2019) - AREI Boek 1 - 6.4. en 4.2.4.3.

Spanning: 3N400V

Meter / bord verbinding: 10 mm²


Max beveiliging: 40 A

Aantal borden: 3

Aantal kringen: 18

Ri algemeen: 2,18 MΩ

OK

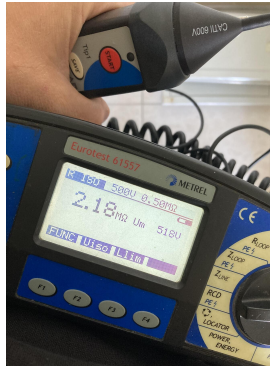

Aardelektrode: Verticaal of schuin in de grond gedreven baren, pennen of geleiders

RE: 1,69 Ω

OK

**DIFFERENTIEELSTROOMINRICHTING**

ΔI (mA)	In (A)	In - andere (A)	I _{Δt}	Type	Beveiligde kringen	Test	x 2,5
300	40		22,5kA2s (3000A)	A	Alle	OK	OK
30	40	Teller nacht	22,5kA2s (3000A)	A	2	-	-
30	40		22,5kA2s (3000A)	A	16	OK	OK

BESCHRIJVING INSTALLATIE

Aantal kringen	Curve	Bescherming IN (A)	(andere)	P	Sectie (mm²)
2	C	16		2	1,5
2	C	20		2	4
11	C	20		2	2,5
3	C	20		4	2,5

Visueel nazicht (algemeen) OK

Directe aanraking OK

Indirecte aanraking OK

Aansluitingen OK

schema in bijlage door Aceg vzw NA

Equipotentiale verbindingen OK

Doorsnede geleiders OK

Continuïteit OK

Verlichting / toestellen OK

OPMERKINGEN - INBREUKEN - NOTA'S

nota/note 2 Geen inbreuken vastgesteld.

nota/note 27 Het EAN-nummer kon ons niet meegedeeld worden tijdens onze rondgang.

BESLUIT

De elektrische installatie voldoet aan de voorschriften van het KB 08/09/2019 - AREI Boek 1. Het volgende controlebezoek is te voorzien voor 12/7/2047



De nodige maatregelen werden genomen, zodat de ingangsklemmen van de automatische differentieelstroominrichting, geplaatst aan het begin van de installatie, ontoegankelijk zijn gemaakt door verzegeling.



Het (de) eendraadsschema(s) en het (de) situatieplan(nen) werd(en) door het erkend organisme voor gezien getekend.

Deze pdf-versie van het keuringsverslag is de originele versie en mag worden verspreid..

Aantal bijlage(n):

VRIJGAVE VAN HET KEURINGSVERSLAG

De inspecteur Jordy Gora

Jordy Gora
ACEG VZW - #226

Plichten van de eigenaar, beheerder, huurder voor de installatie onderworpen aan het AREI Boek 1 afdeling 9.1.2.

- Het verslag dient te worden bewaard in het dossier van de elektrische installatie.
- Elke wijziging dient te worden vermeld in het elektrisch dossier.
- Elk ongeval overkomen van personen en te wijten, rechtevreeks of onrechtvreeks, aan de aanwezigheid van de elektrische installatie dient onmiddellijk meegedeeld te worden aan de algemene Directie Energie van de Federale Overheidsdienst Economie.

Kwaliteit

- De reproductie van dit document is enkel toegelaten in zijn integrale vorm en enkel met het schriftelijk akkoord van het controleorganisme en de aanvrager.
- De keuring beperkt zich tot de zichtbare en normaal toegankelijke delen van de installatie.


www.aceg.be

02 880 88 90


BE53 0689 0209 2953 - BTW BE0839.866.481


Stappenplan voor een installatie die conform is:


Stap 1	Stap 2	Stap 3	Stap 4
Lees dit proces-verbaal zorgvuldig en besteed aandacht aan de eventuele nota's	Als u grote wijzigingen of uitbreidingen aan de installatie aanbrengt, moet u deze laten controleren.	De volgende periodieke keuring is voorzien voor 12/7/2047	ACEG staat tot uw dienst voor alle noodzakelijke keuringen.

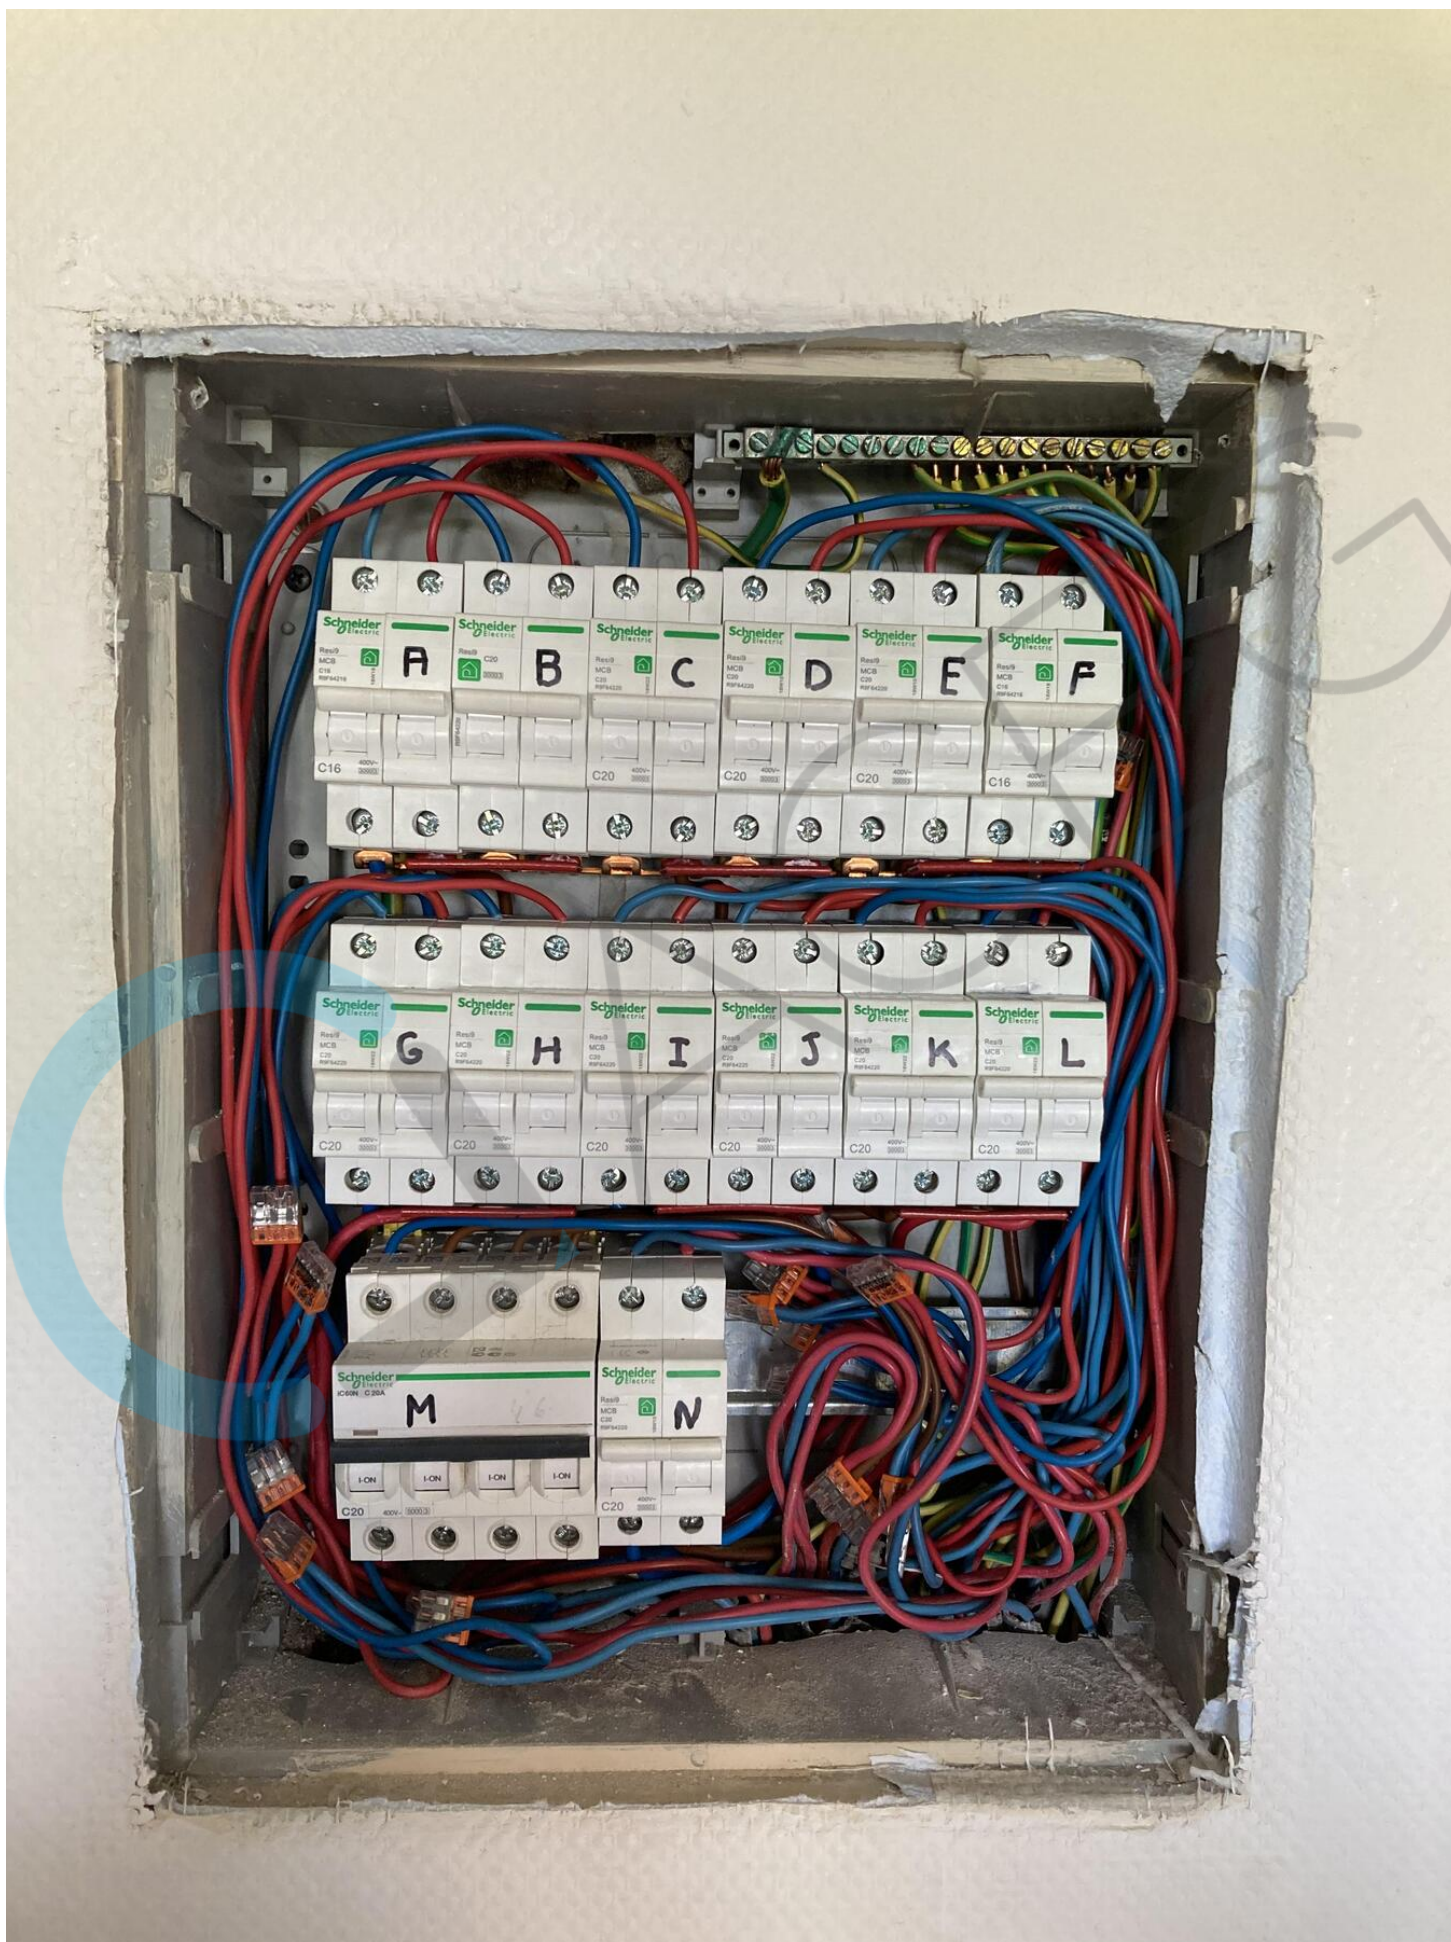




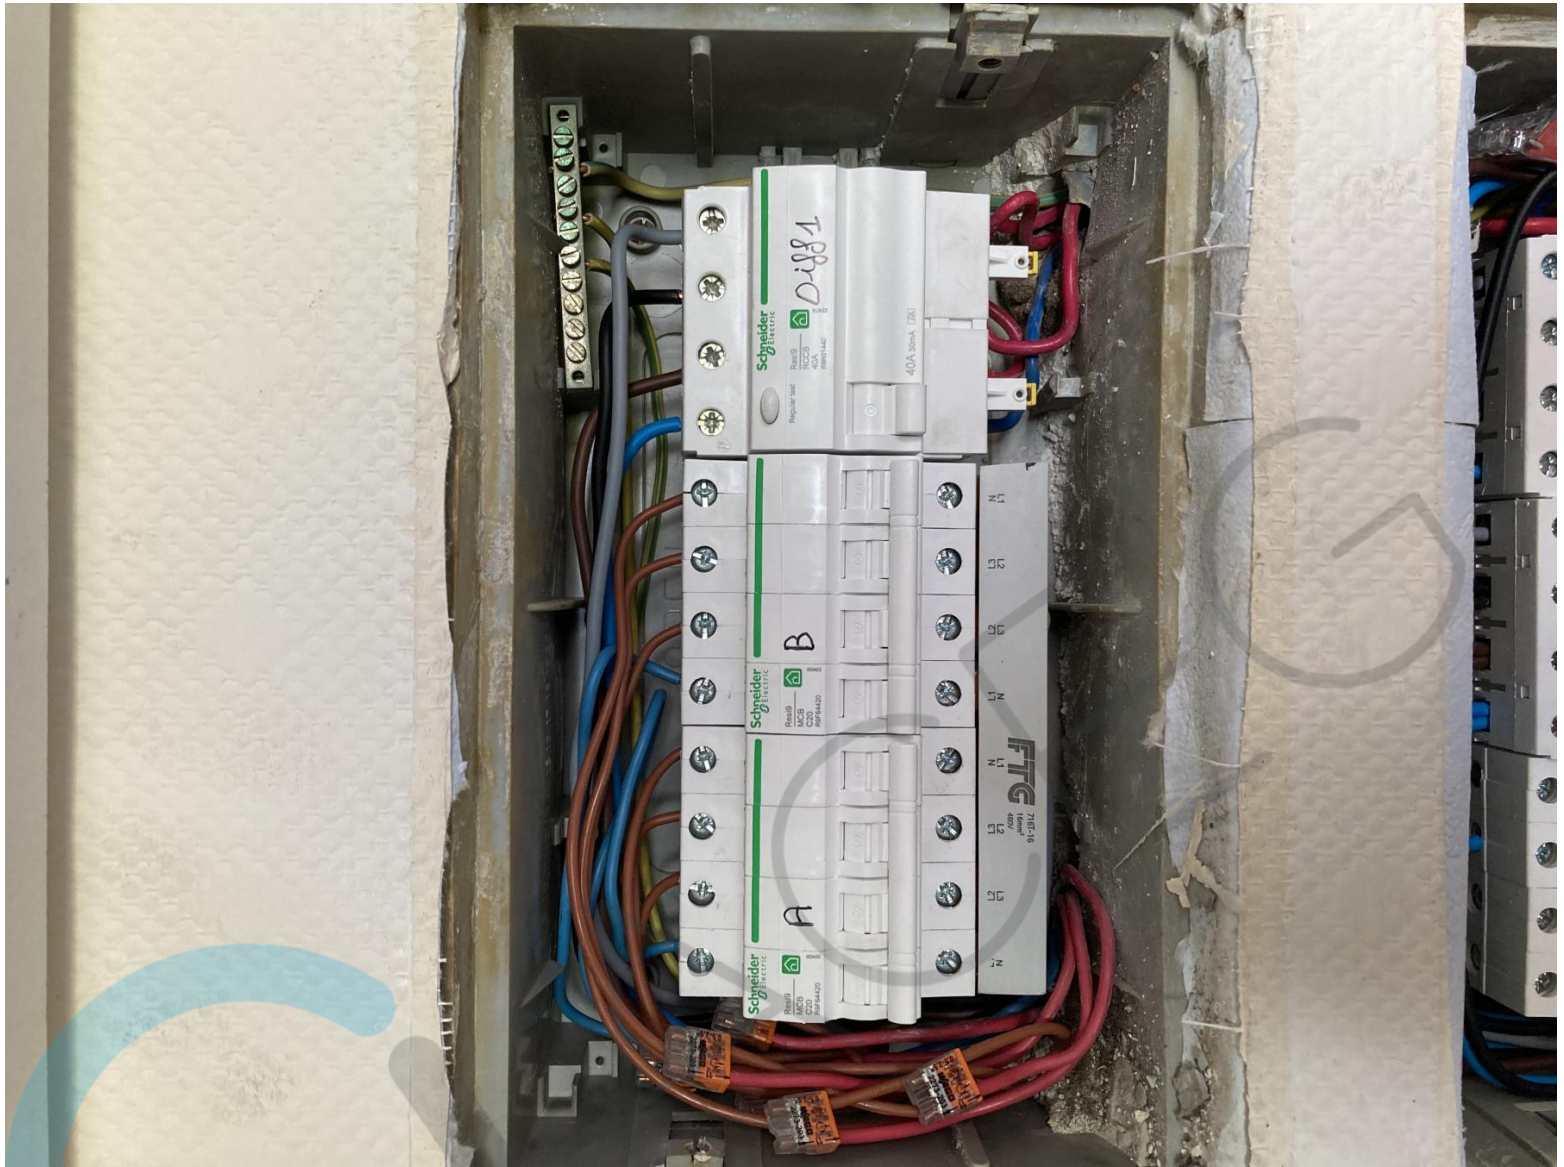

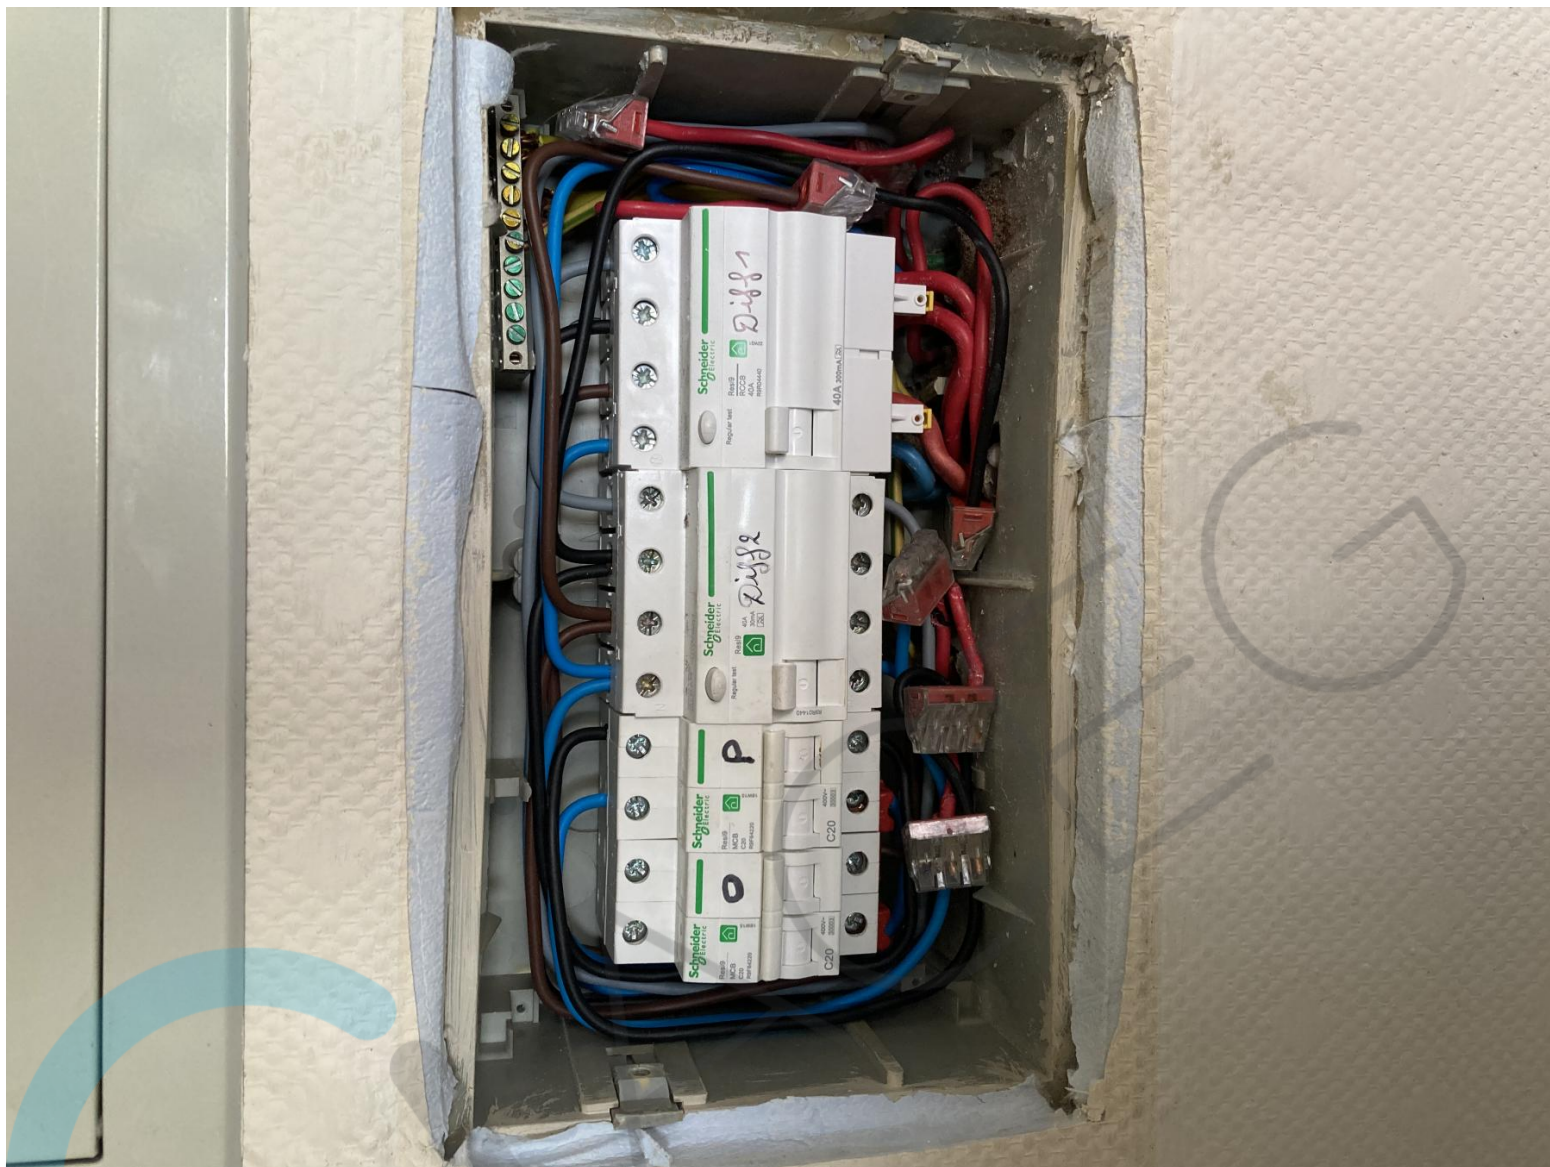

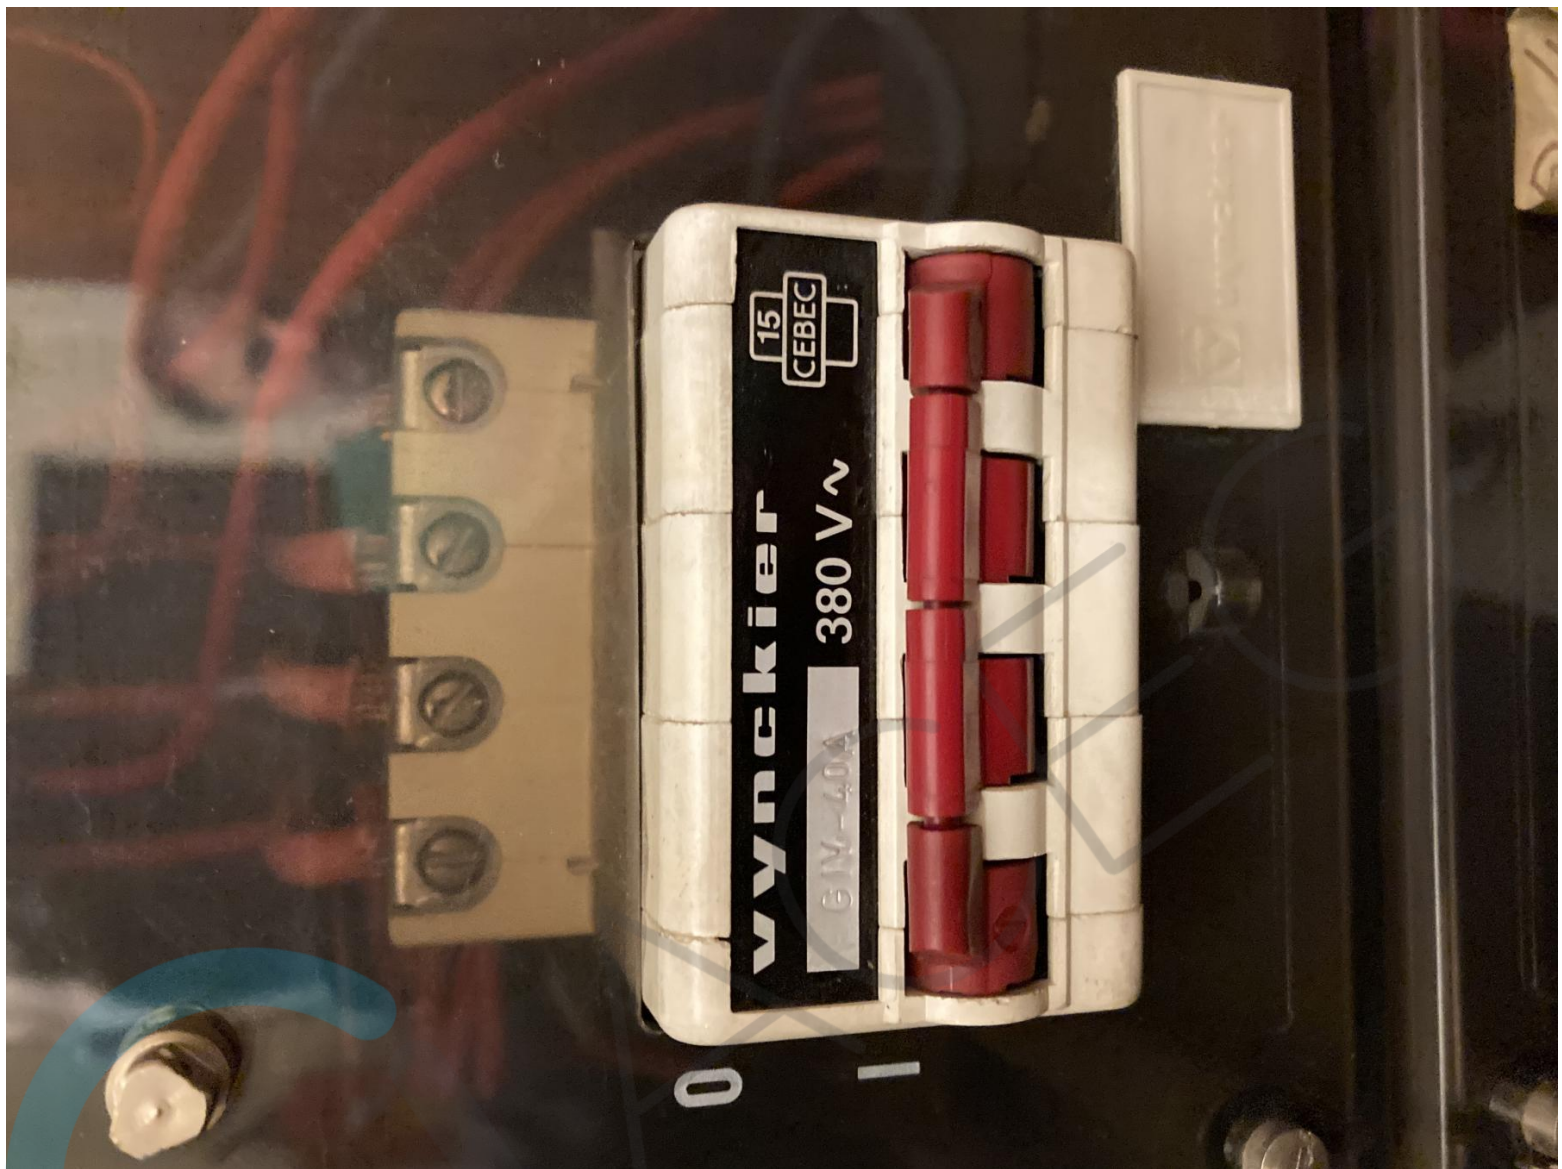


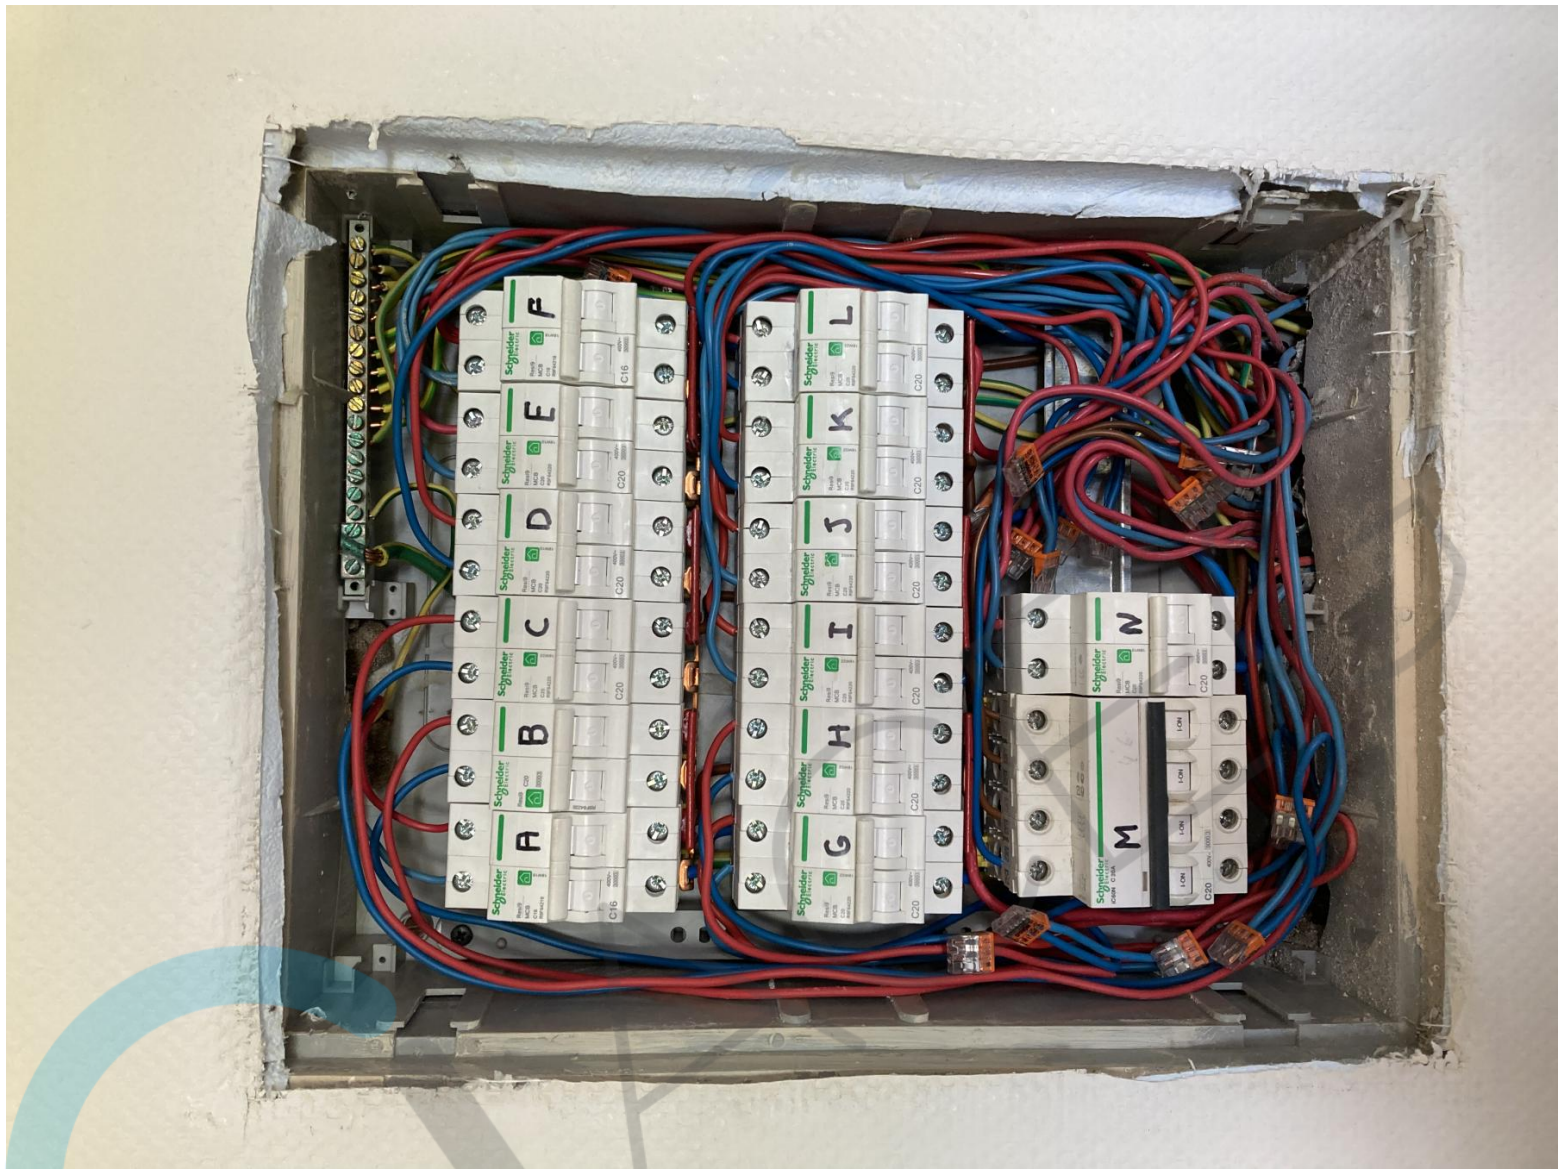










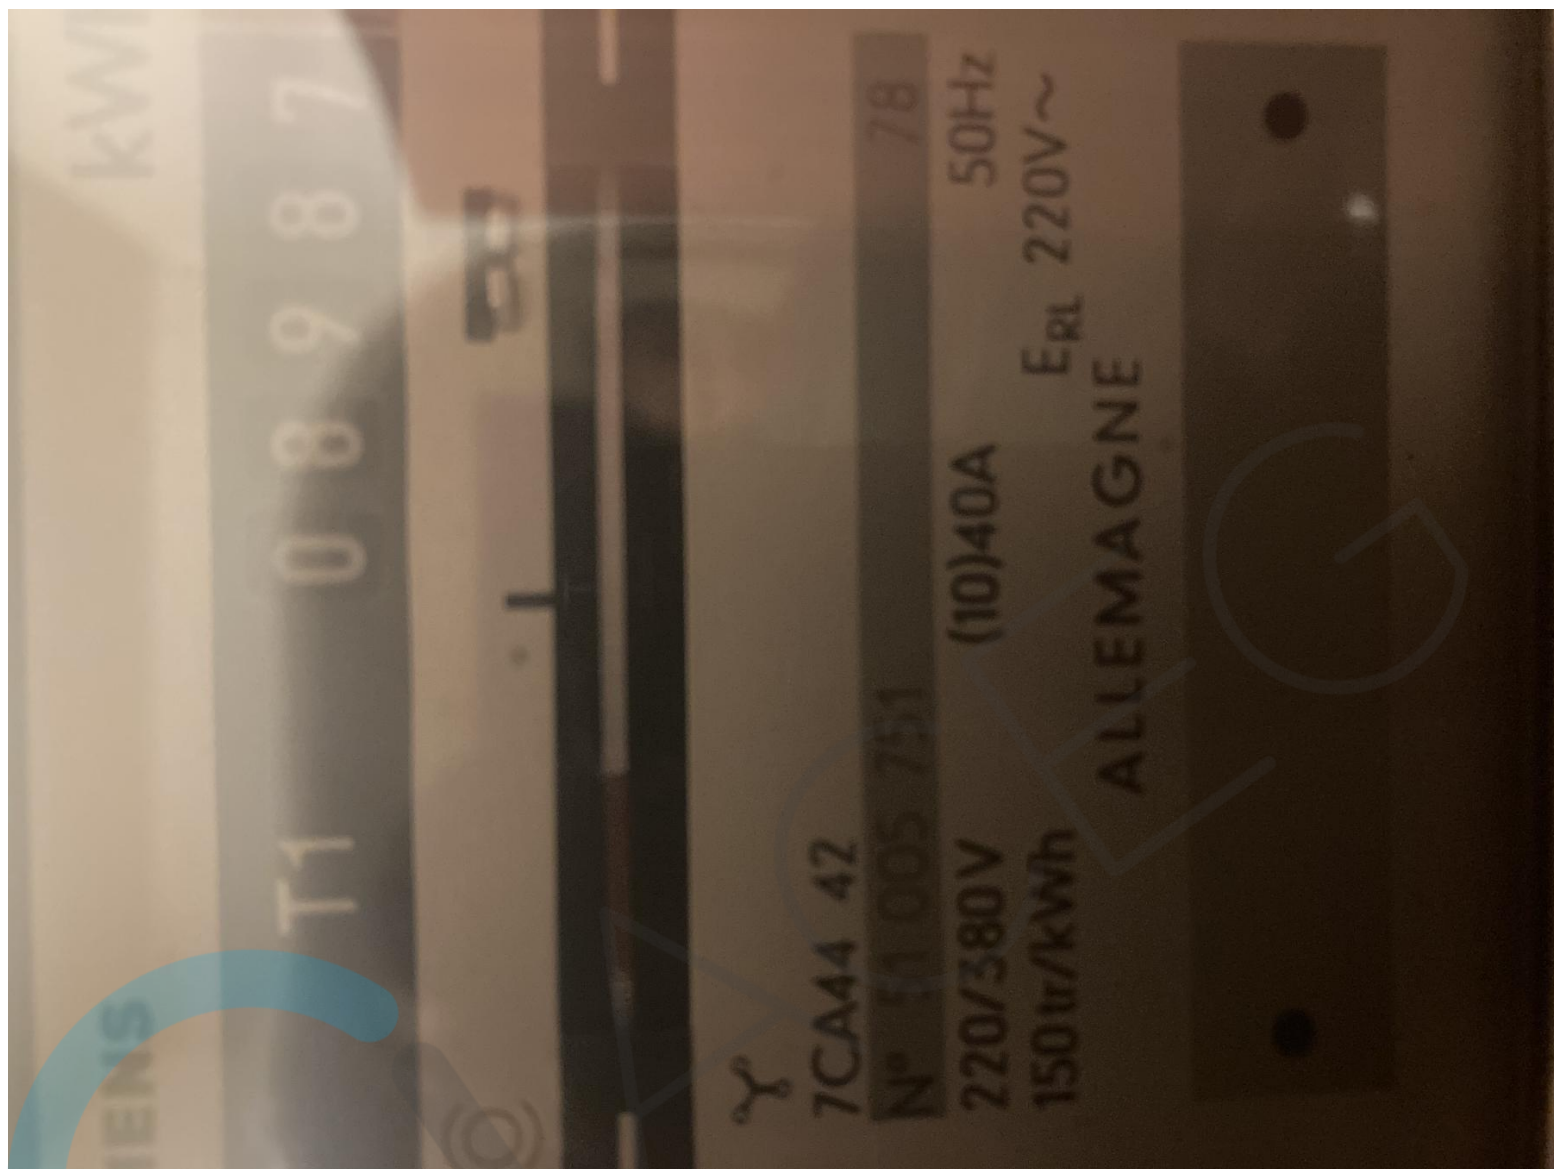

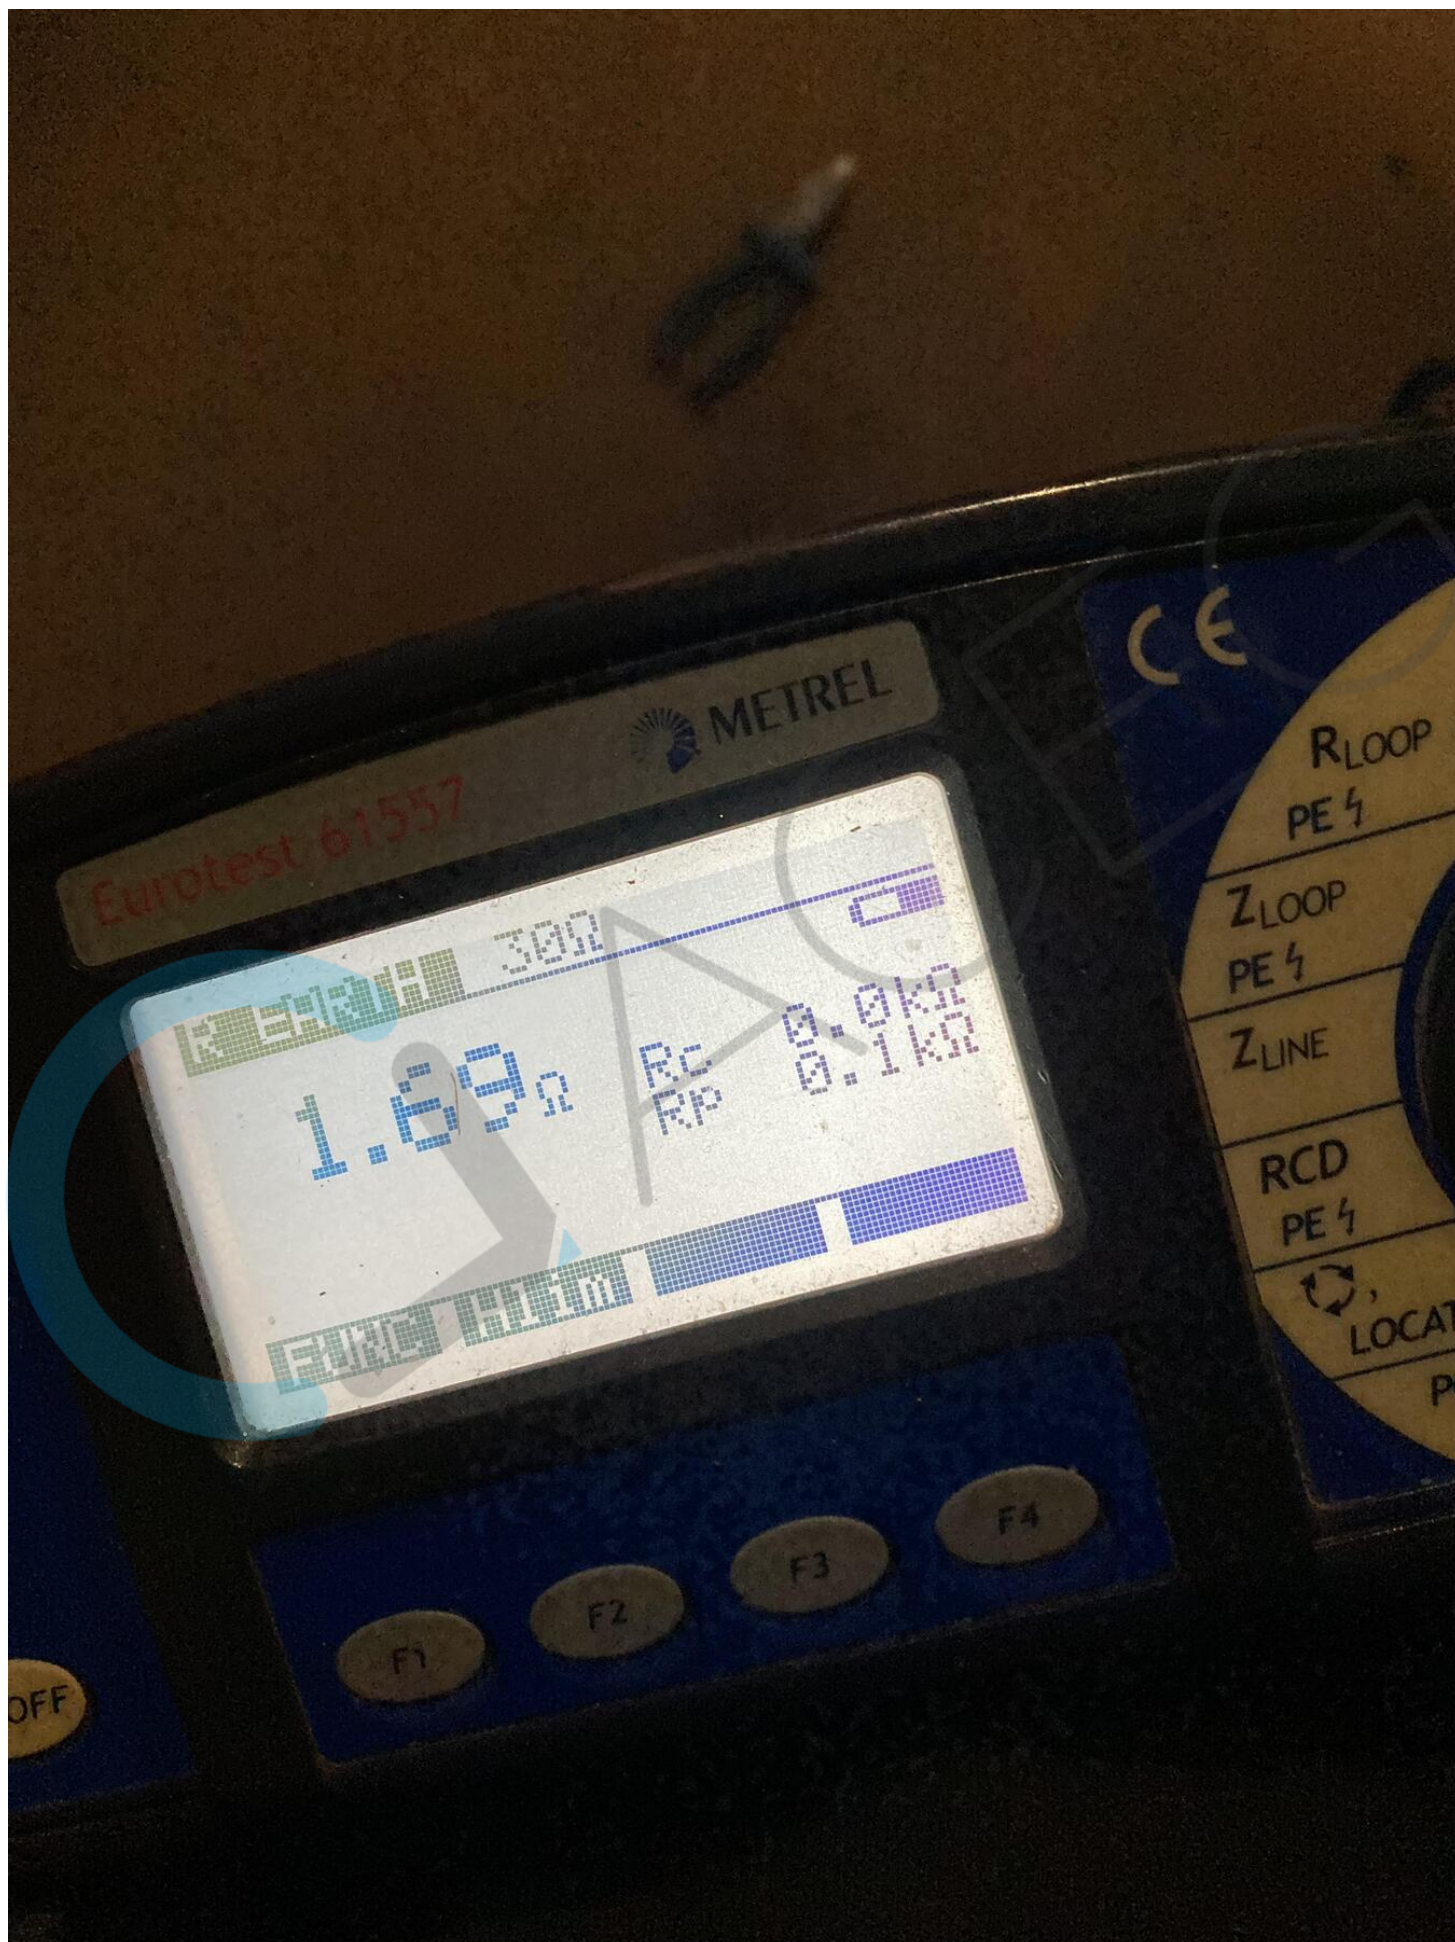


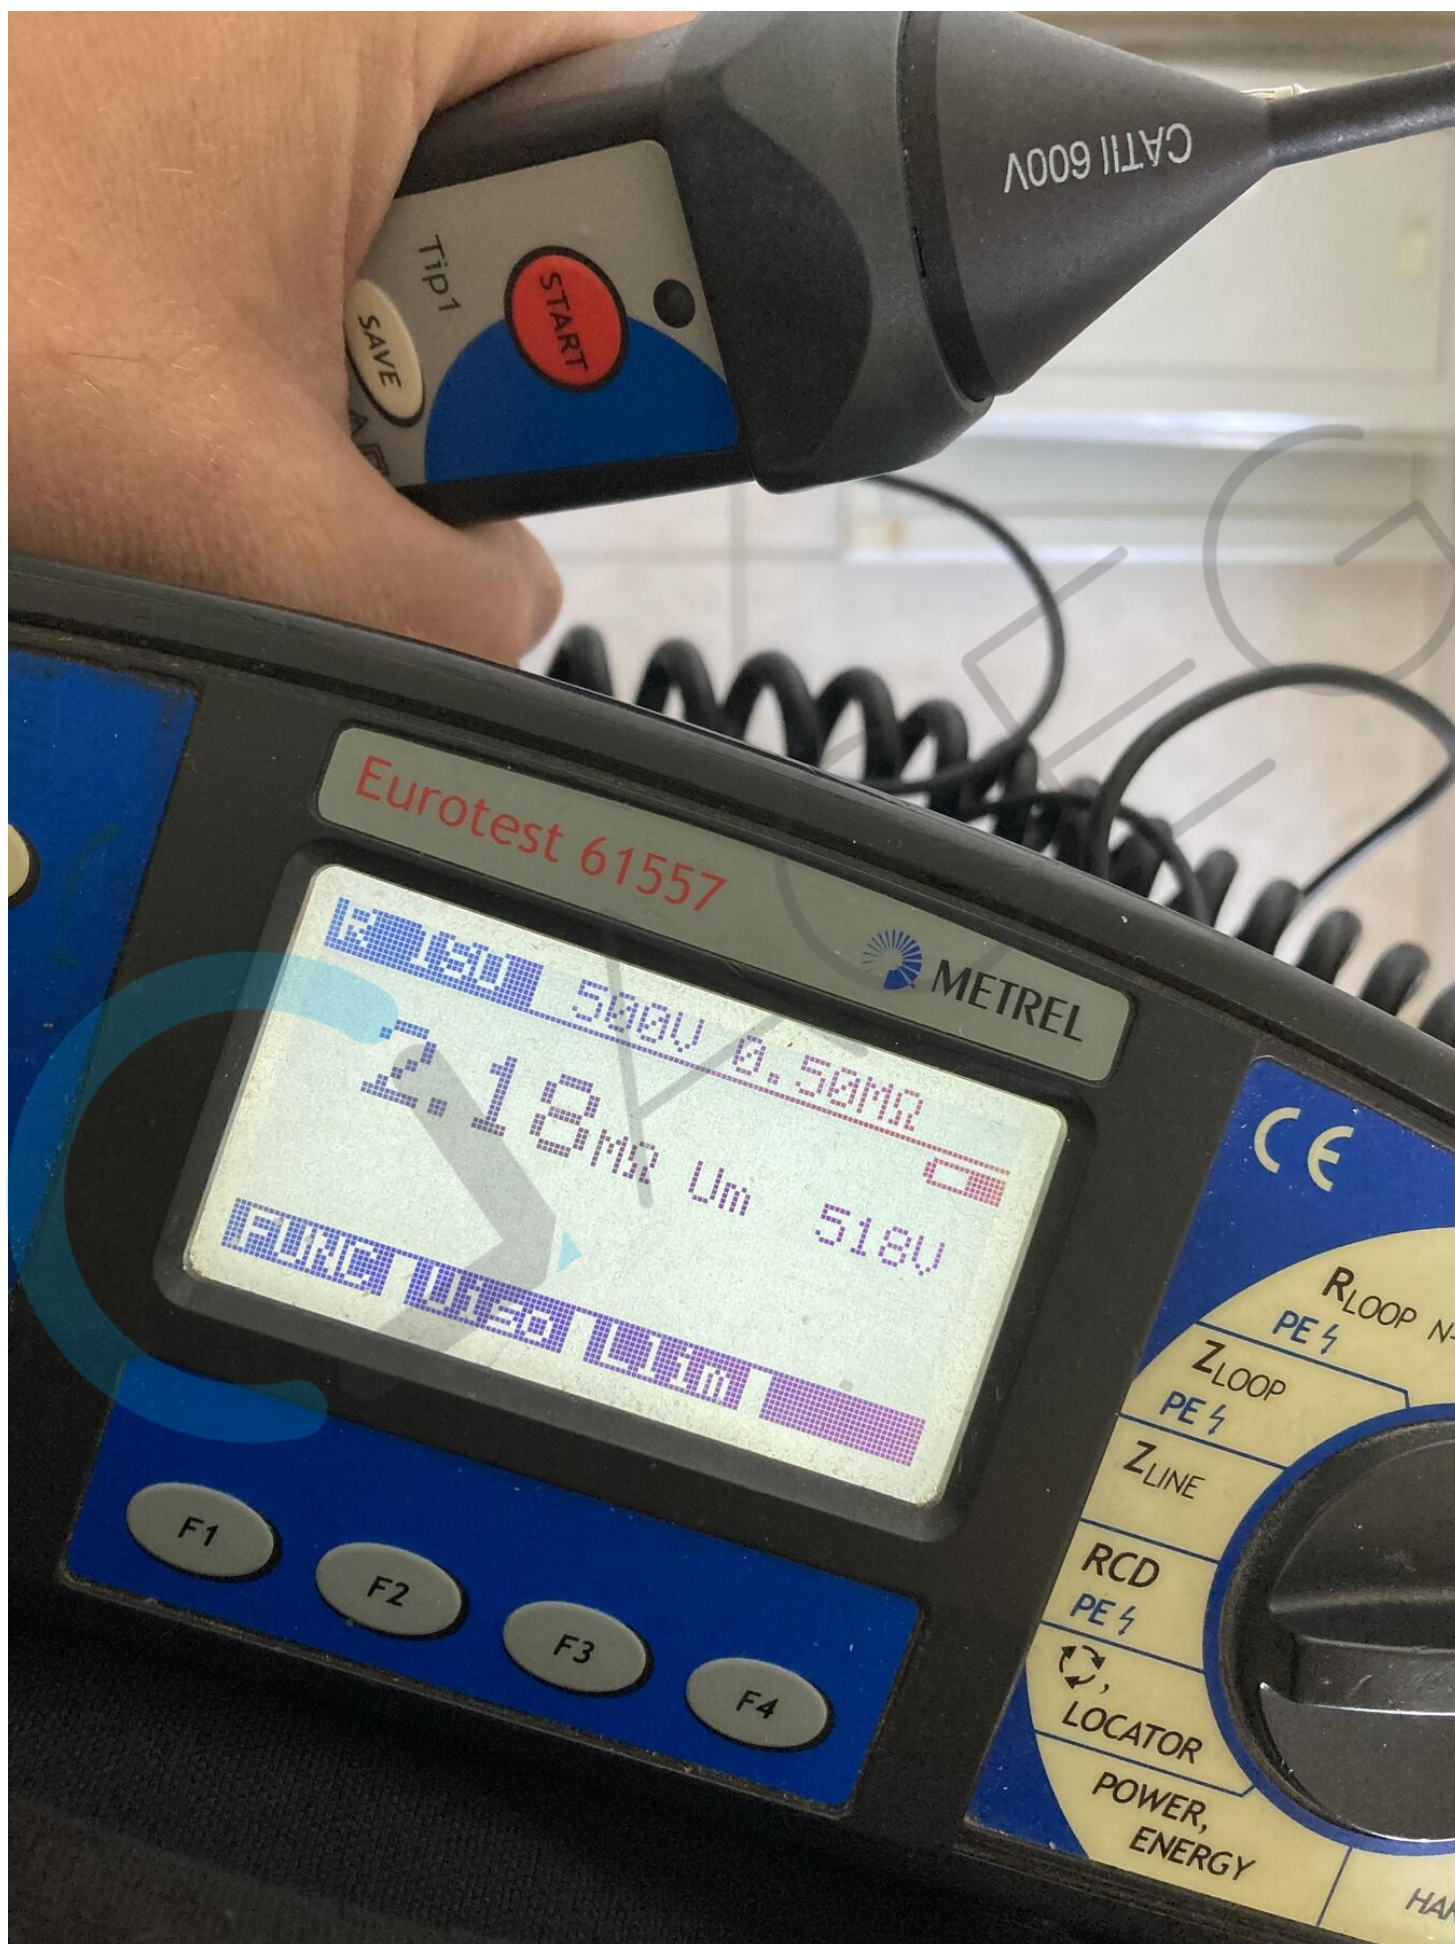

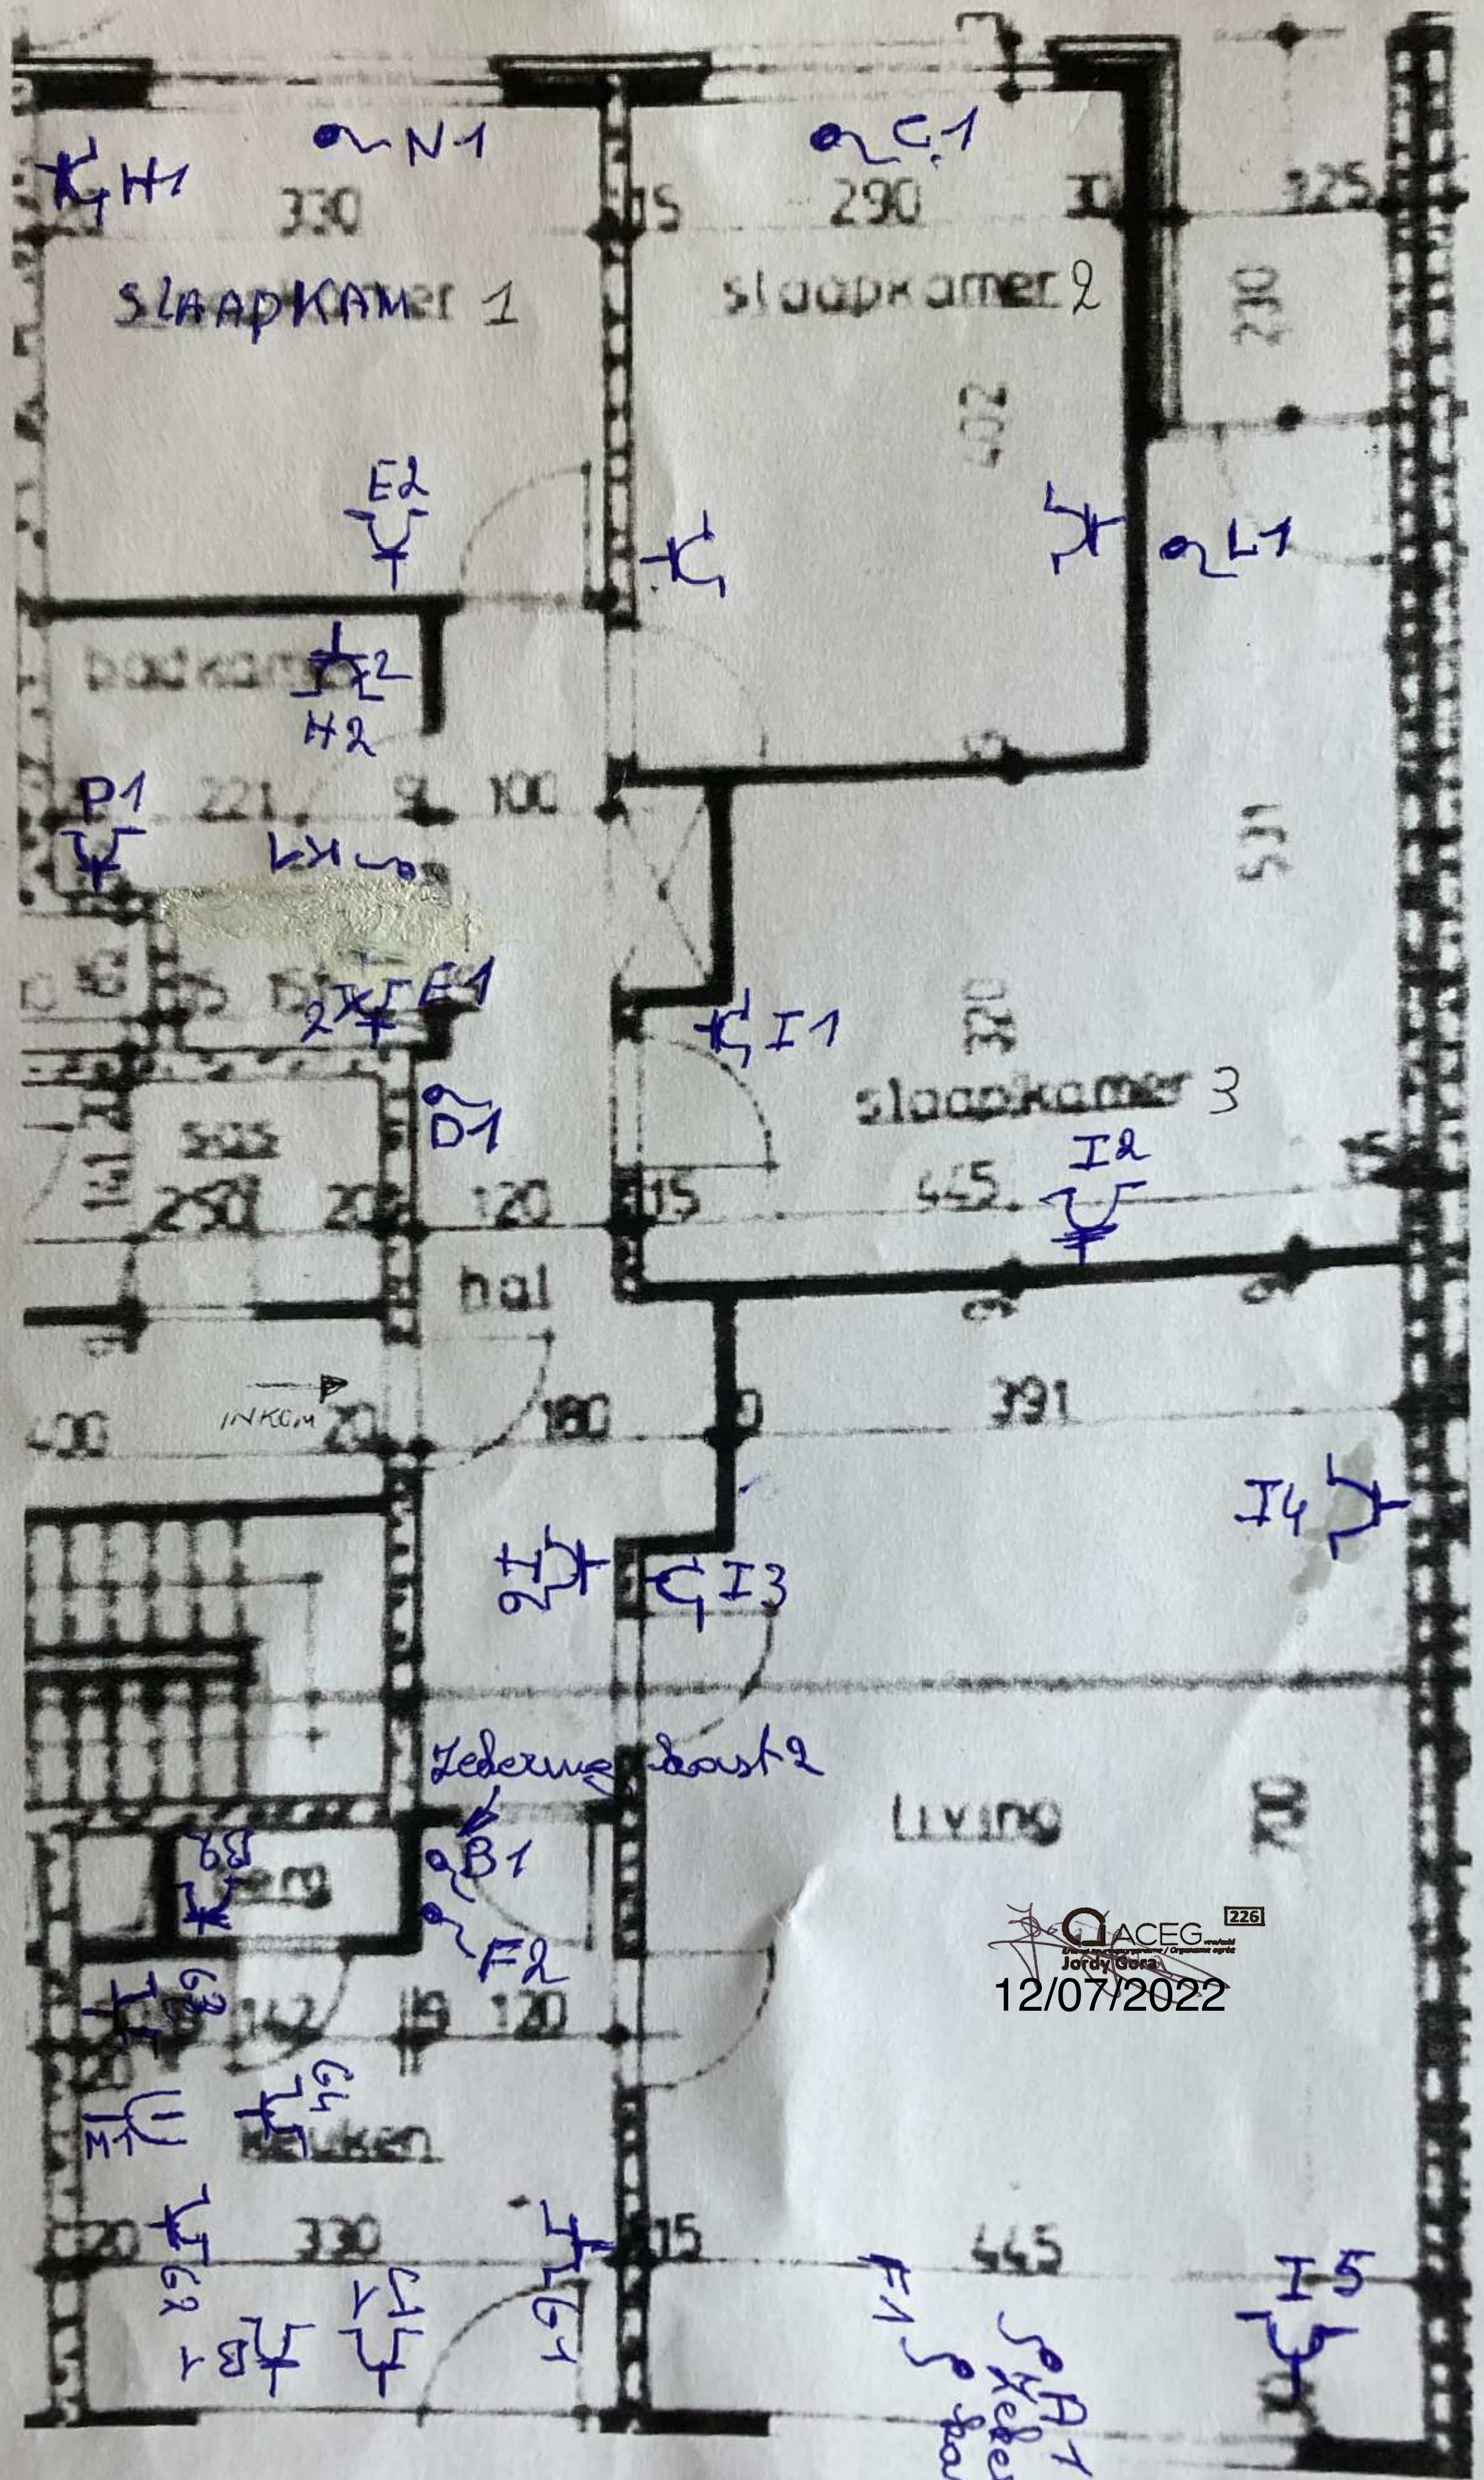

Centrumlaan 28 bus 8, 3600 Genk



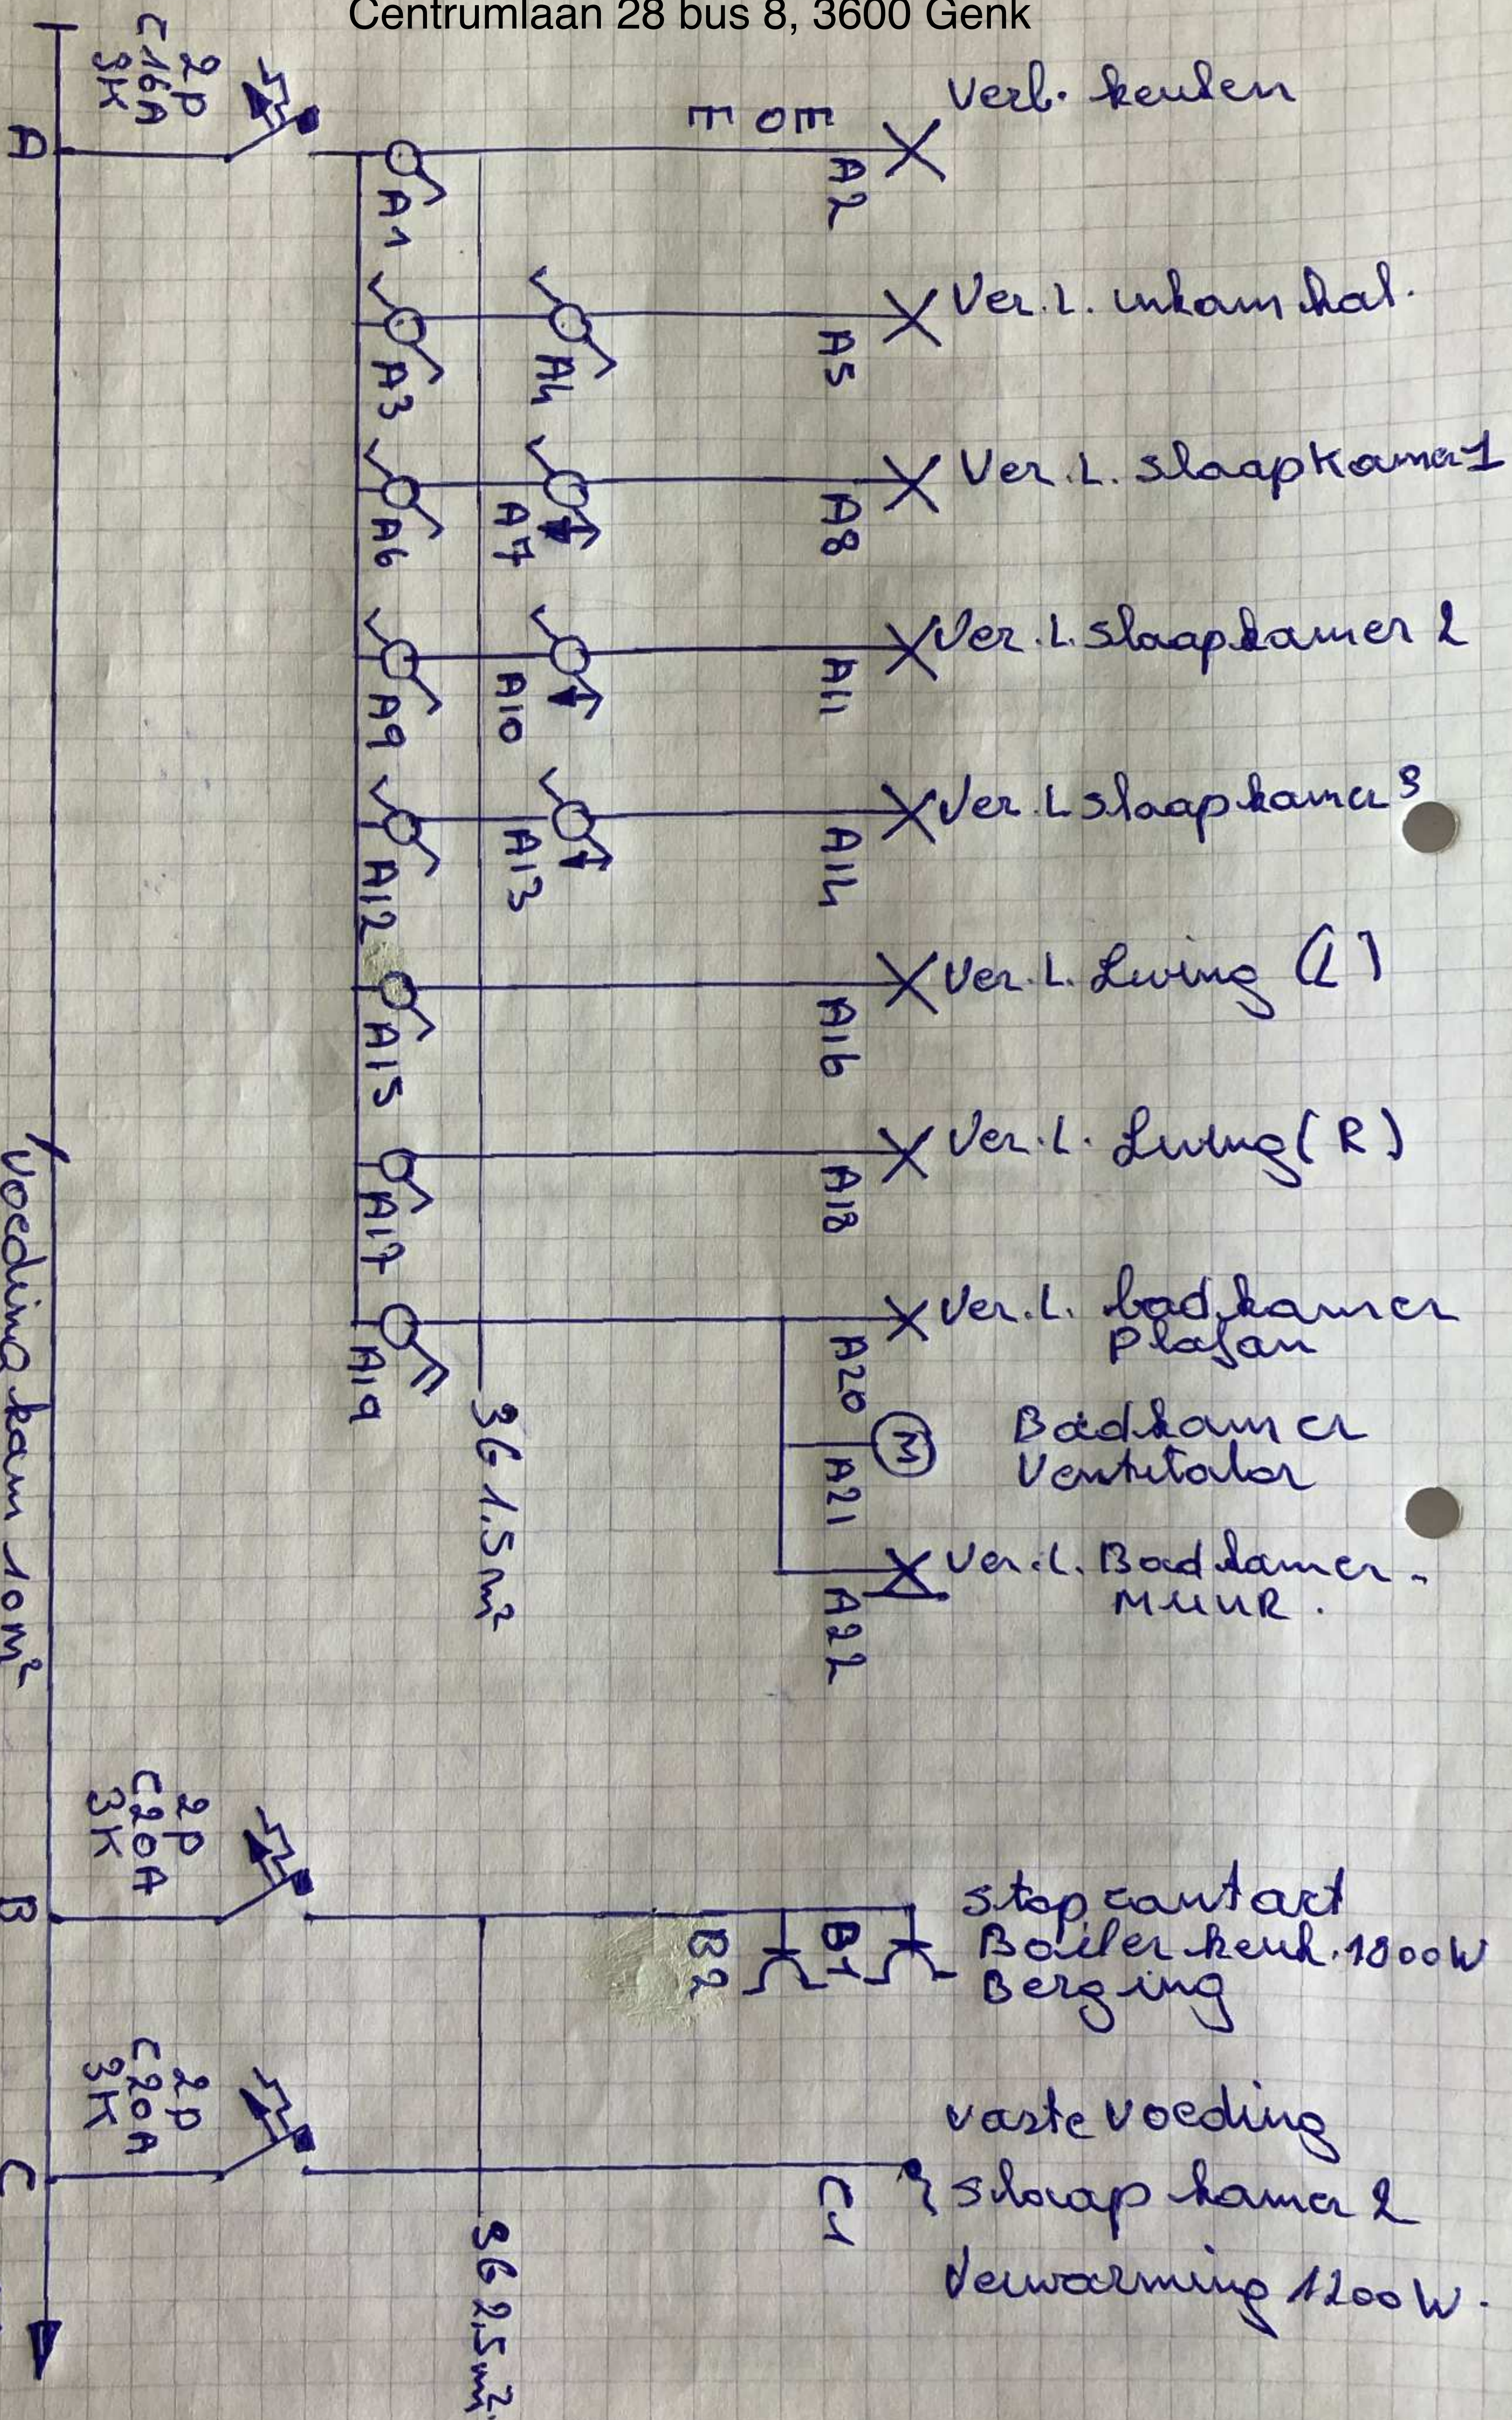

226


ACEG

Jordy Gera


12/07/2022

Levering part 1

BLAD 1

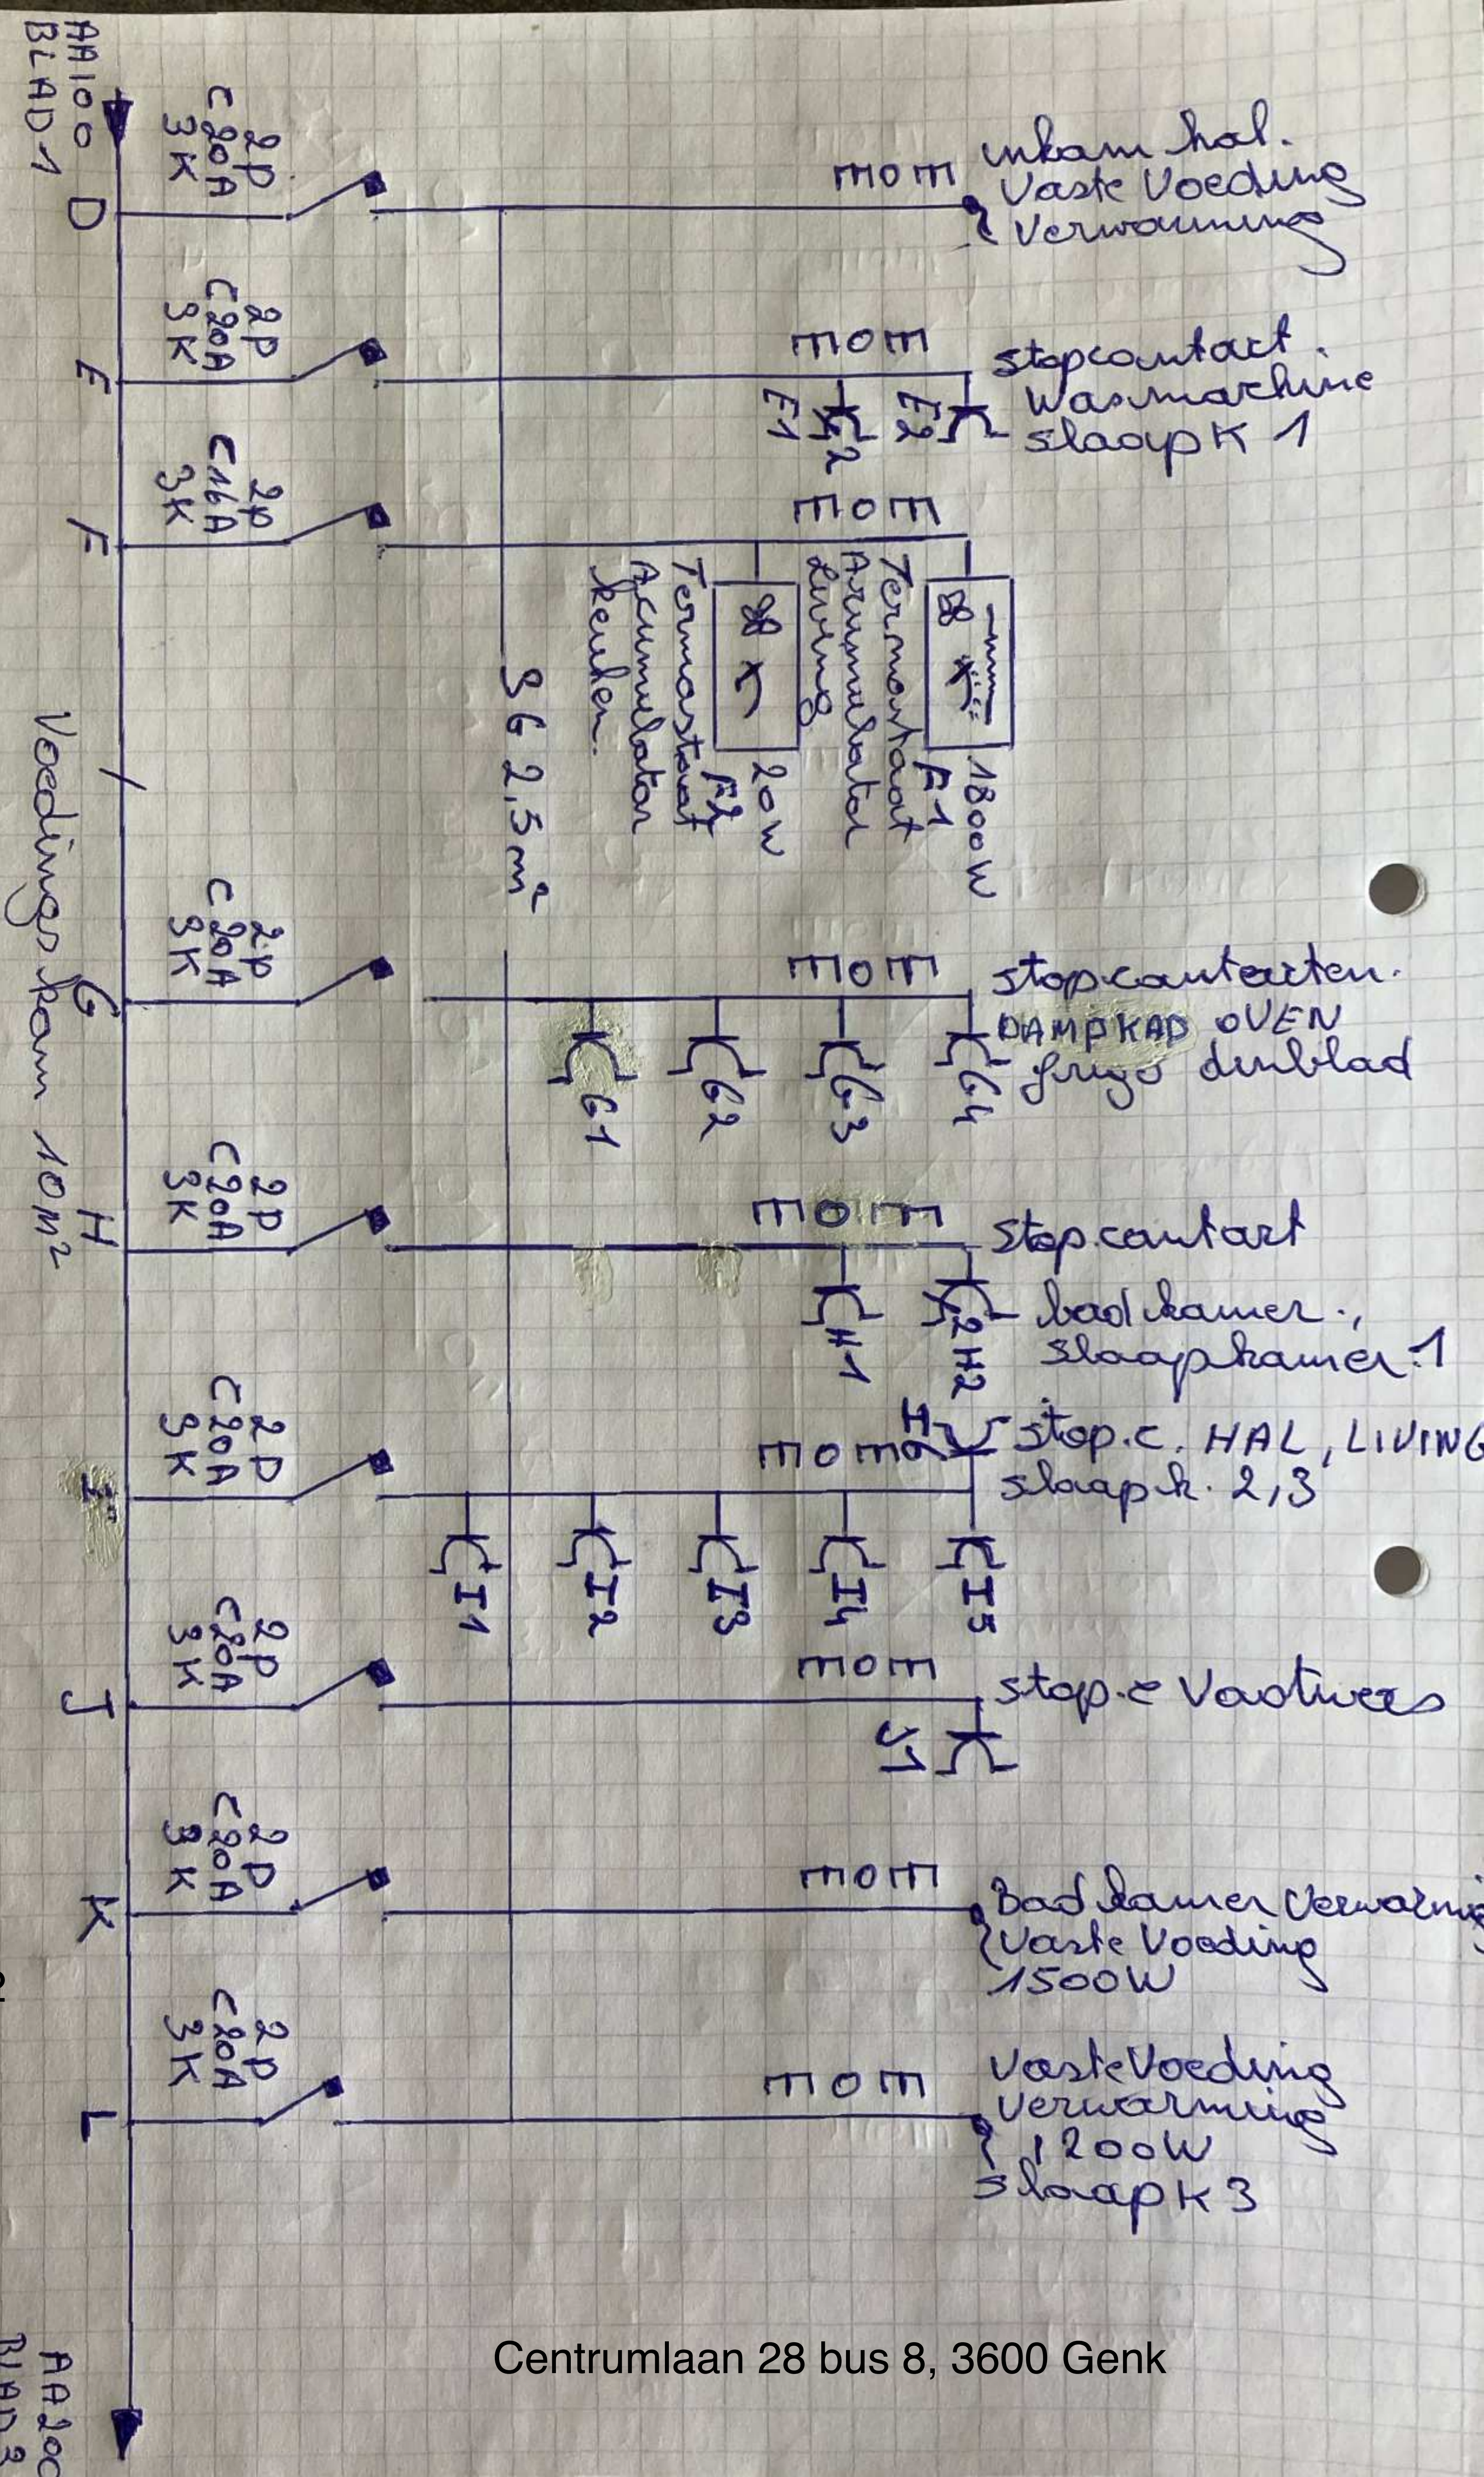

BLAD 2

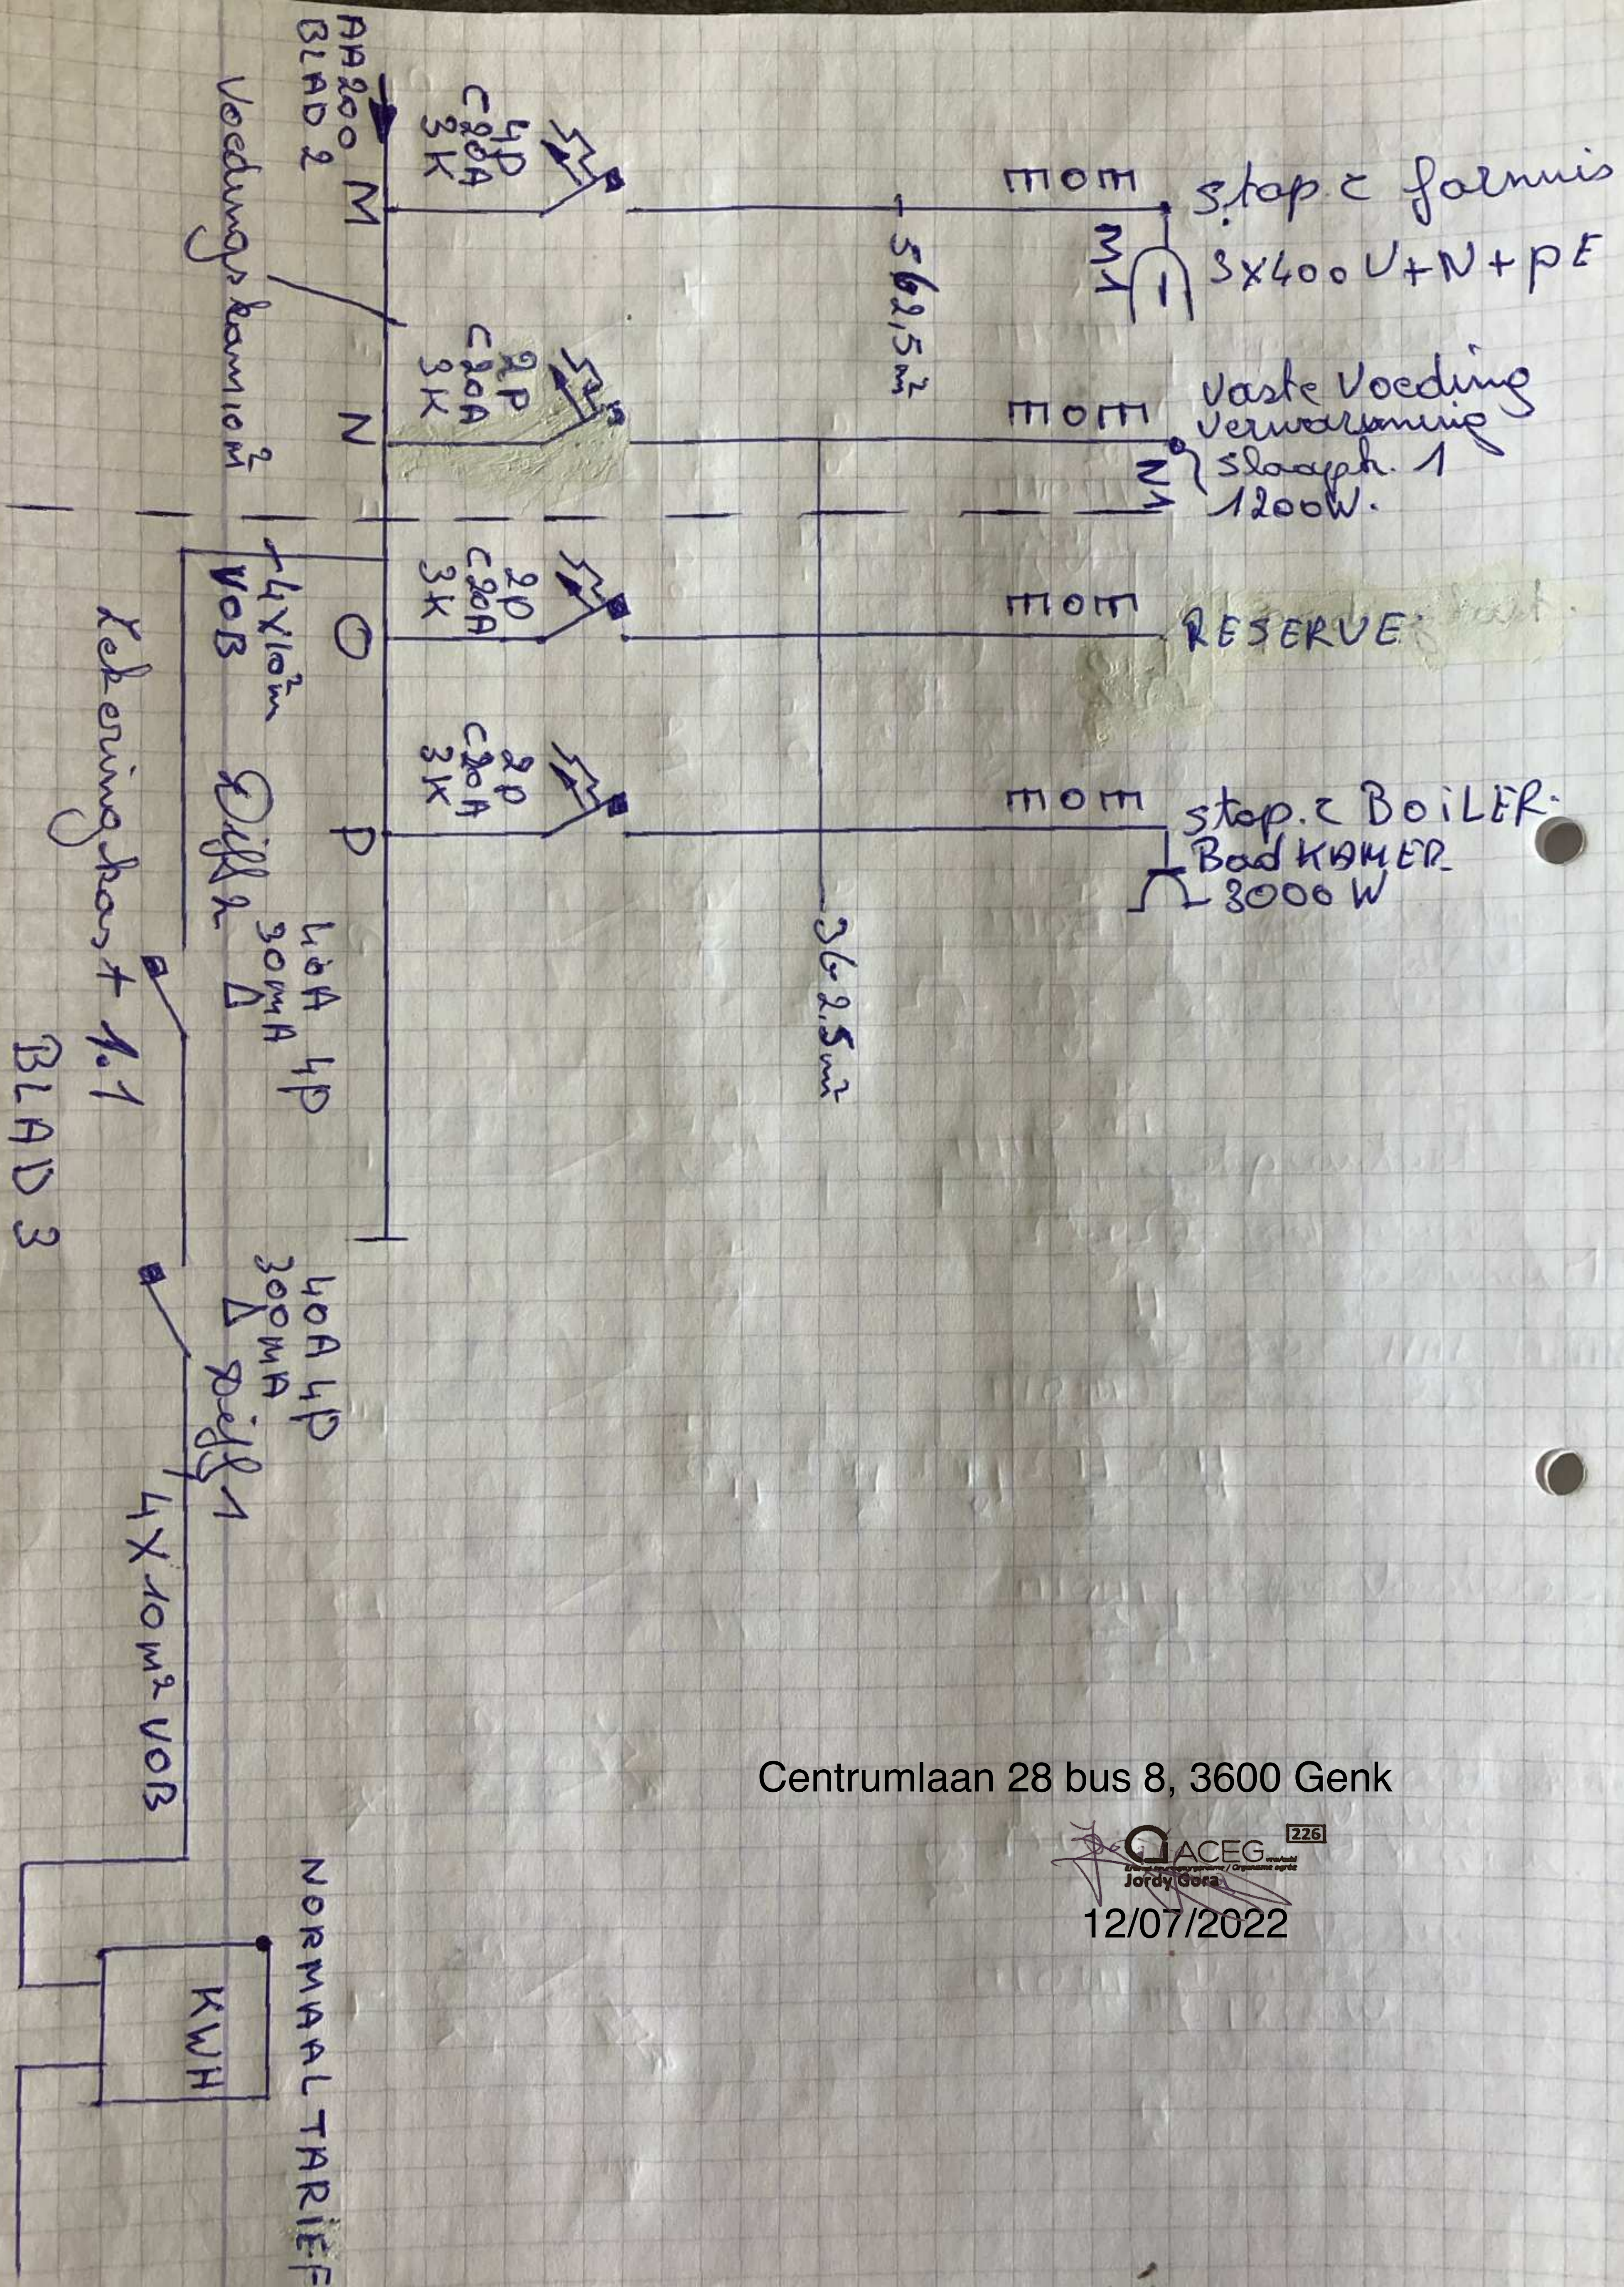

Centrumlaan 28 bus 8, 3600 Genk

Zekering kast 1 + 1.1

- A Verlichting: keuken, inkomhal, slaapkamer 1, 2, 3
Living L + R. badkamer, lavabo
- B stopcontact: Boiler keuken 1800 W
- C Vaste Voeding: Verwarming 1200 W slaapkamer 2
- D Vaste Voeding: inkomhal Verwarming 2000 W
- E stopcontact: slaapkamer 1, wasmachine
- F Vaste Voeding: thermostat accumulator living, deuren
- G stopcontact: dambord, frigo, dubbel
- H stopcontact: badkamer
- I stopcontact: inkomhal, living, slaapkamer 2, 3
- J stopcontact: vaatwas
- K Vaste Voeding: Verwarming Badkamer 1500 W
- L Vaste Voeding: Verwarming 1200 W slaapkamer 3
- M stopcontact: fornuis 3 x 380 V + N + PE
- N Vaste Voeding Verwarming 1200 W slaapkamer 1
- O Reserve
- P stopcontact: Boiler Badkamer 3000 W

